




Вид сбоку (1:75)

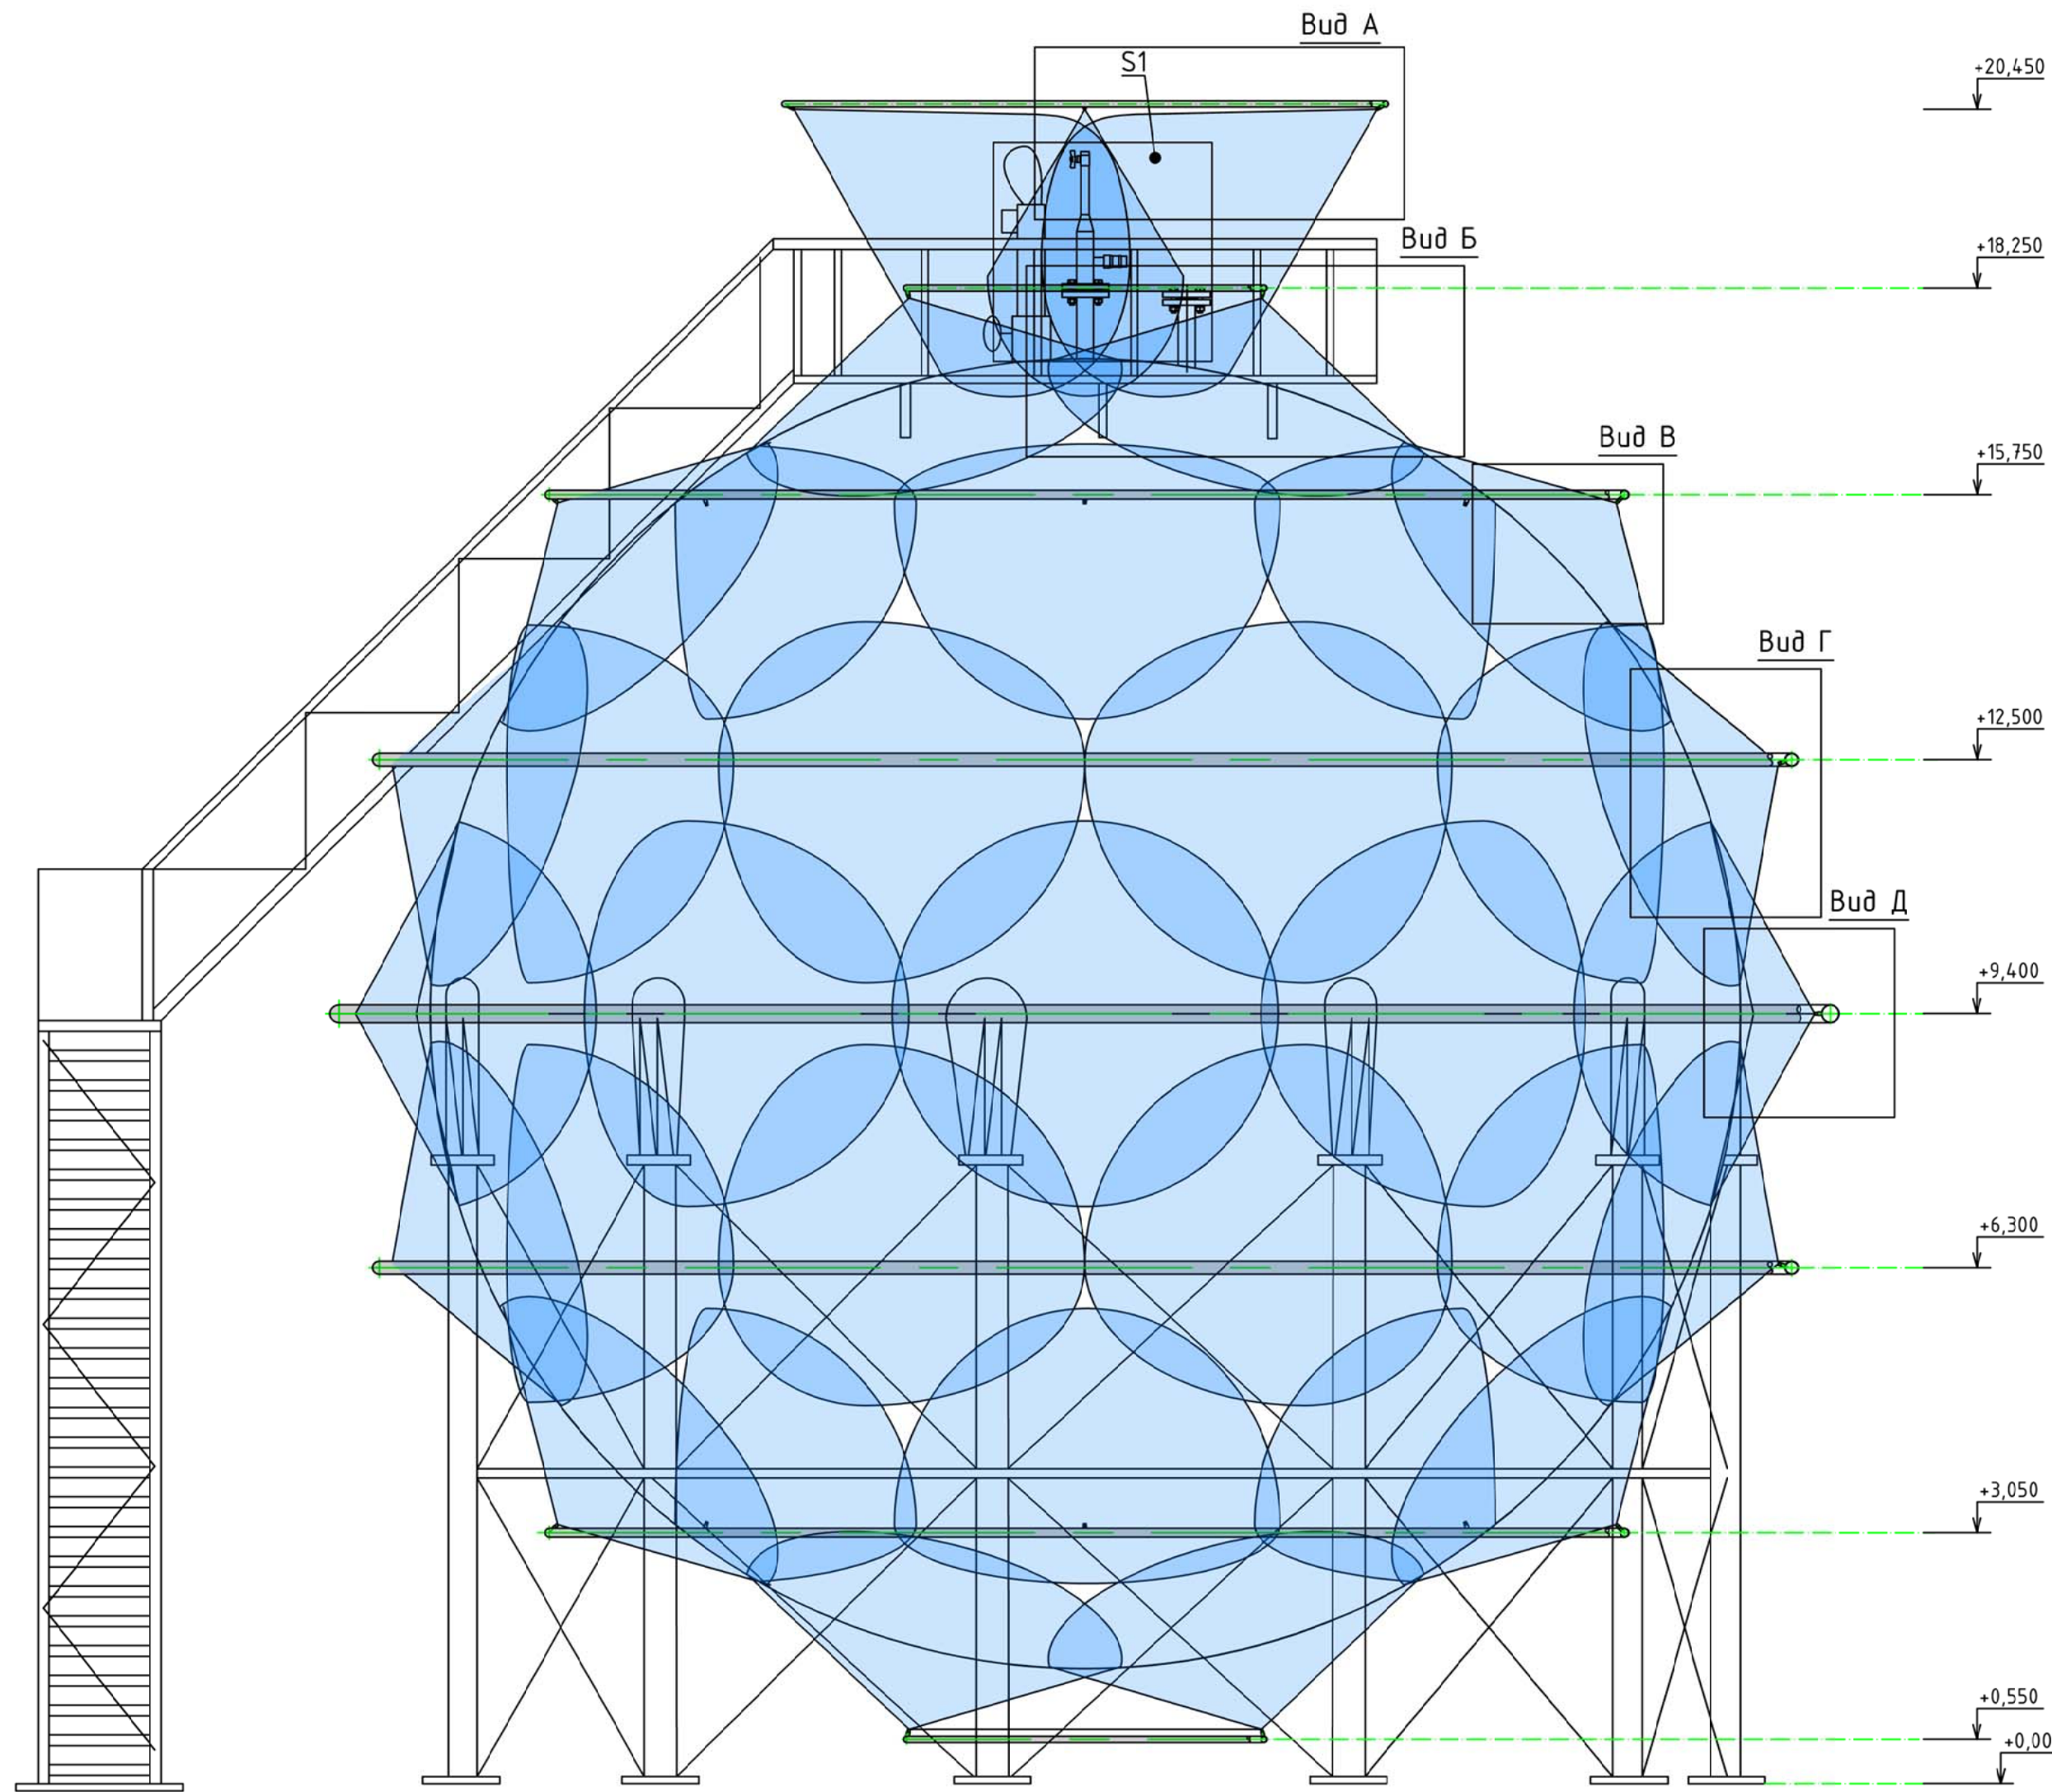


Кольцевой трубопровод орошения Ду 80 Вид А (1:30)

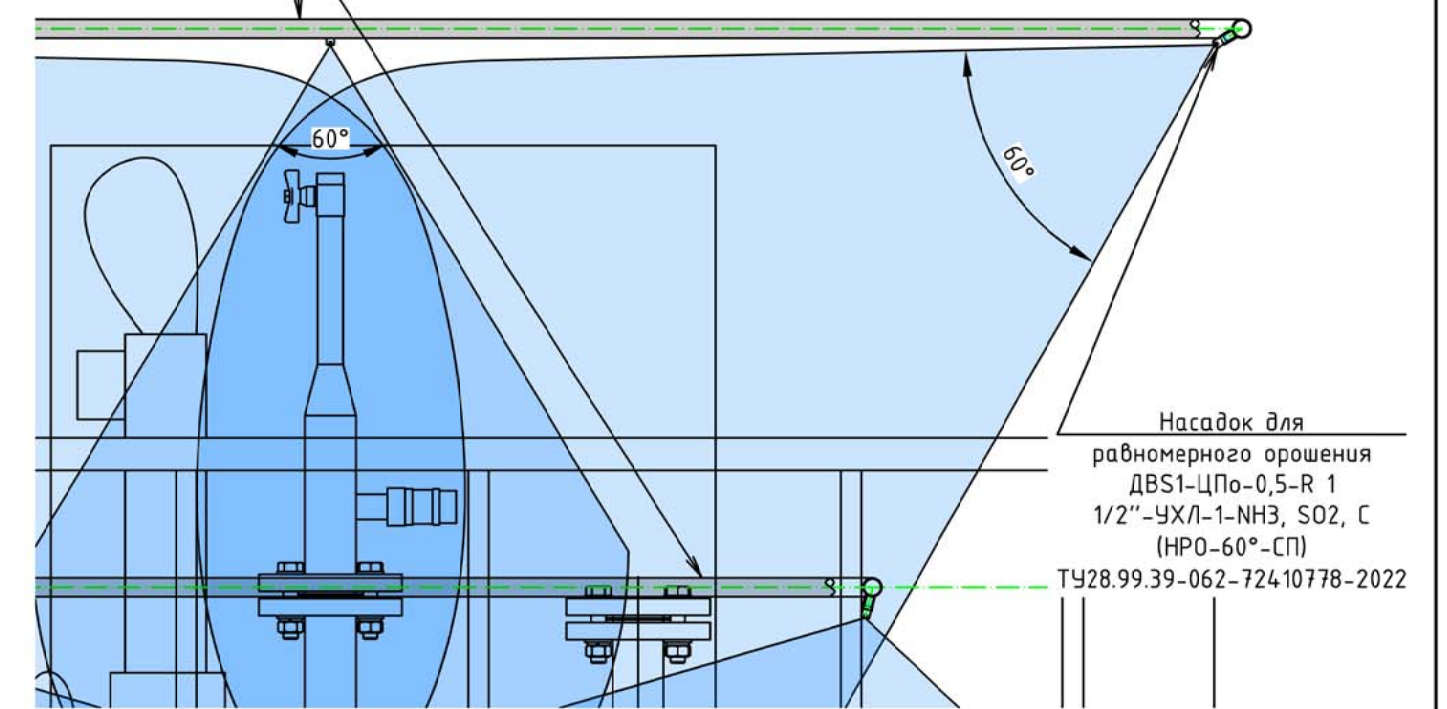


Вид Б (1:50)

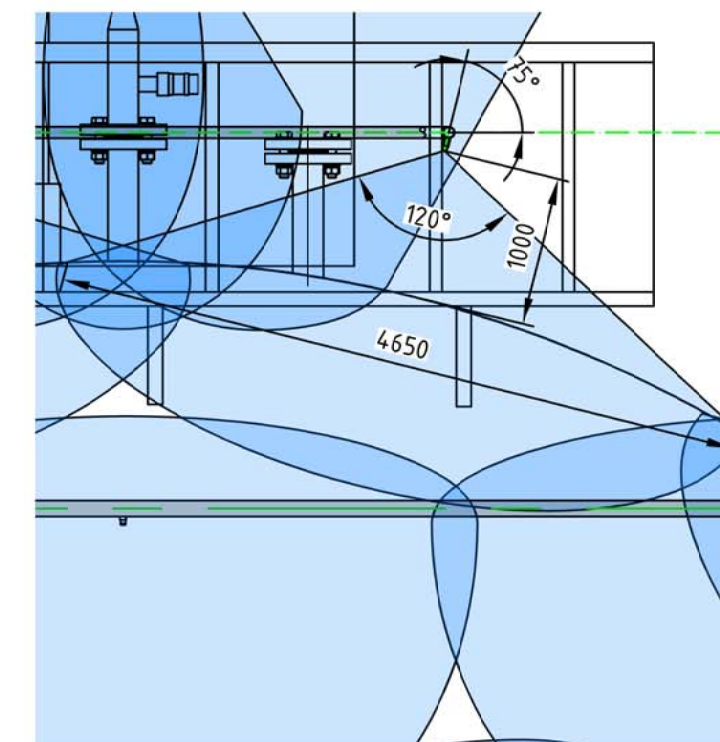


Вид В (1:50)

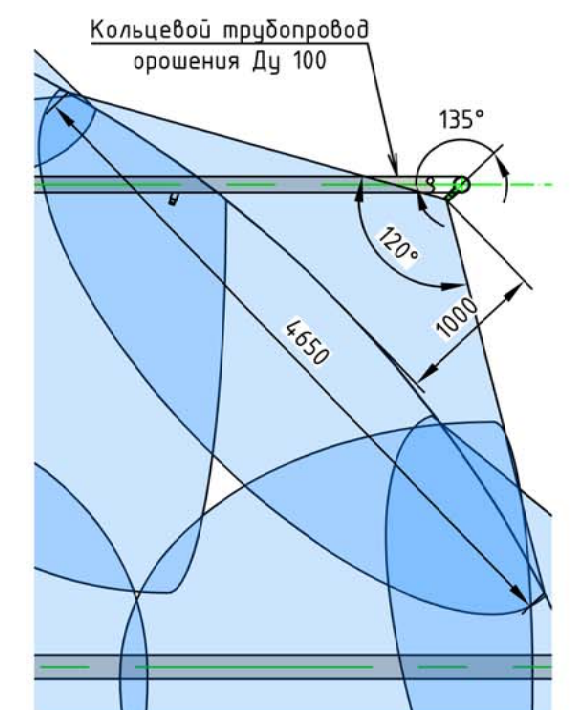

Вид Г (1:50)

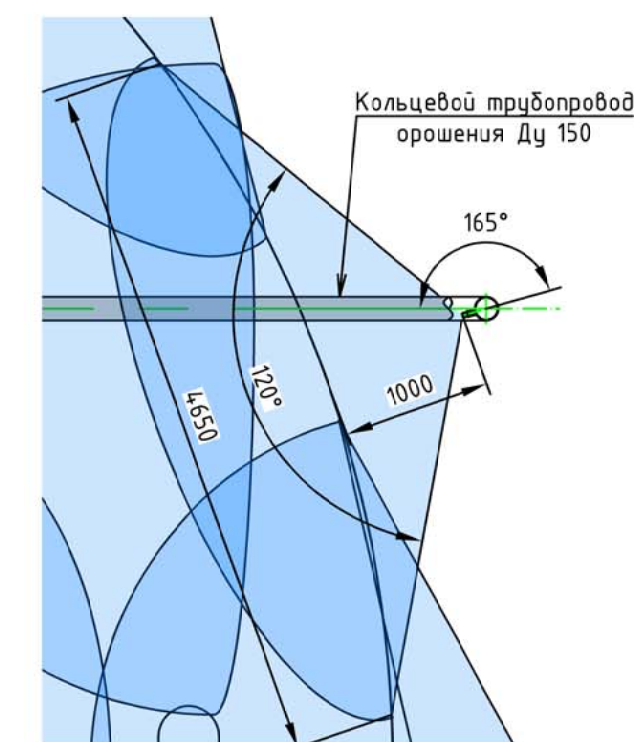

Вид Д (1:50)

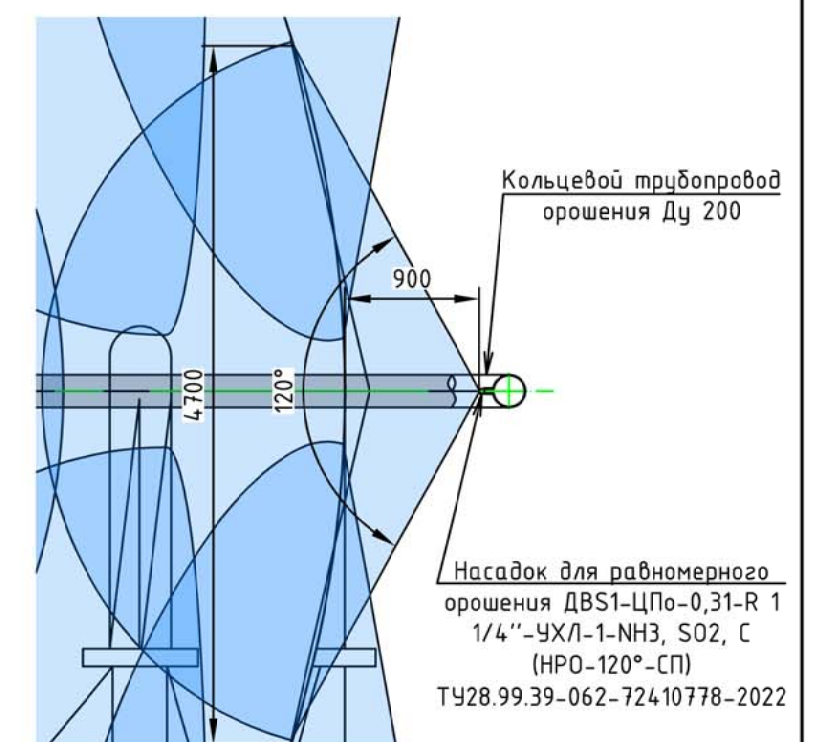

Имя, N подл.

Подл. и дата

Взам. инв. N

Изм.	Колуч.	Лист	N док.	Подп.	Дата
Проектир.					
Проверил					
Т. контр.					
Н. контр.					
Умв.					

Сферический резервуар диаметром 16 м

Система водяного орошения с использованием специальных дренажных оросителей "НРО"

Стадия	Лист	Листов
П	1	1

Карта орошения

